

# SCHEMA ALTIMETRICO DELLE OPERE DI PRESA E DI DISTRIBUZIONE DEL CIVICO ACQUEDOTTO

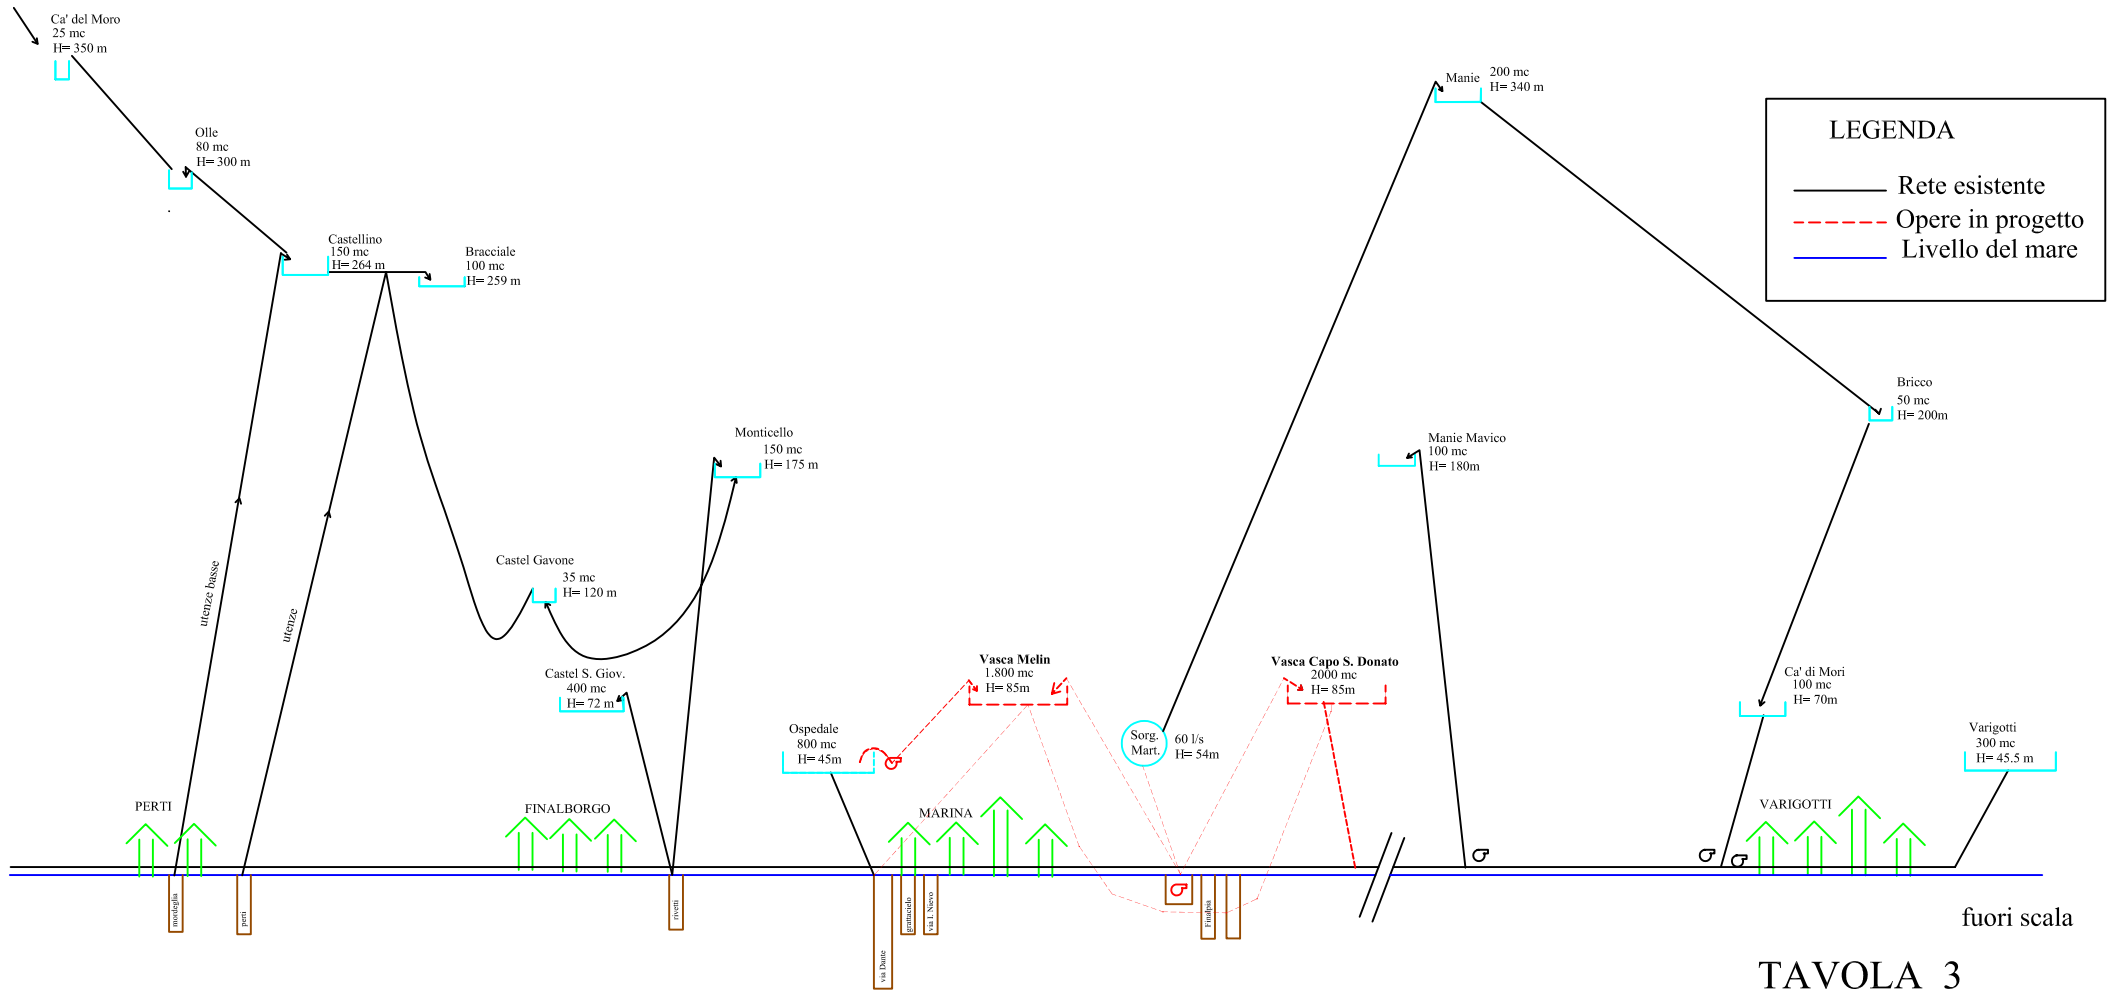


TAVOLA 3